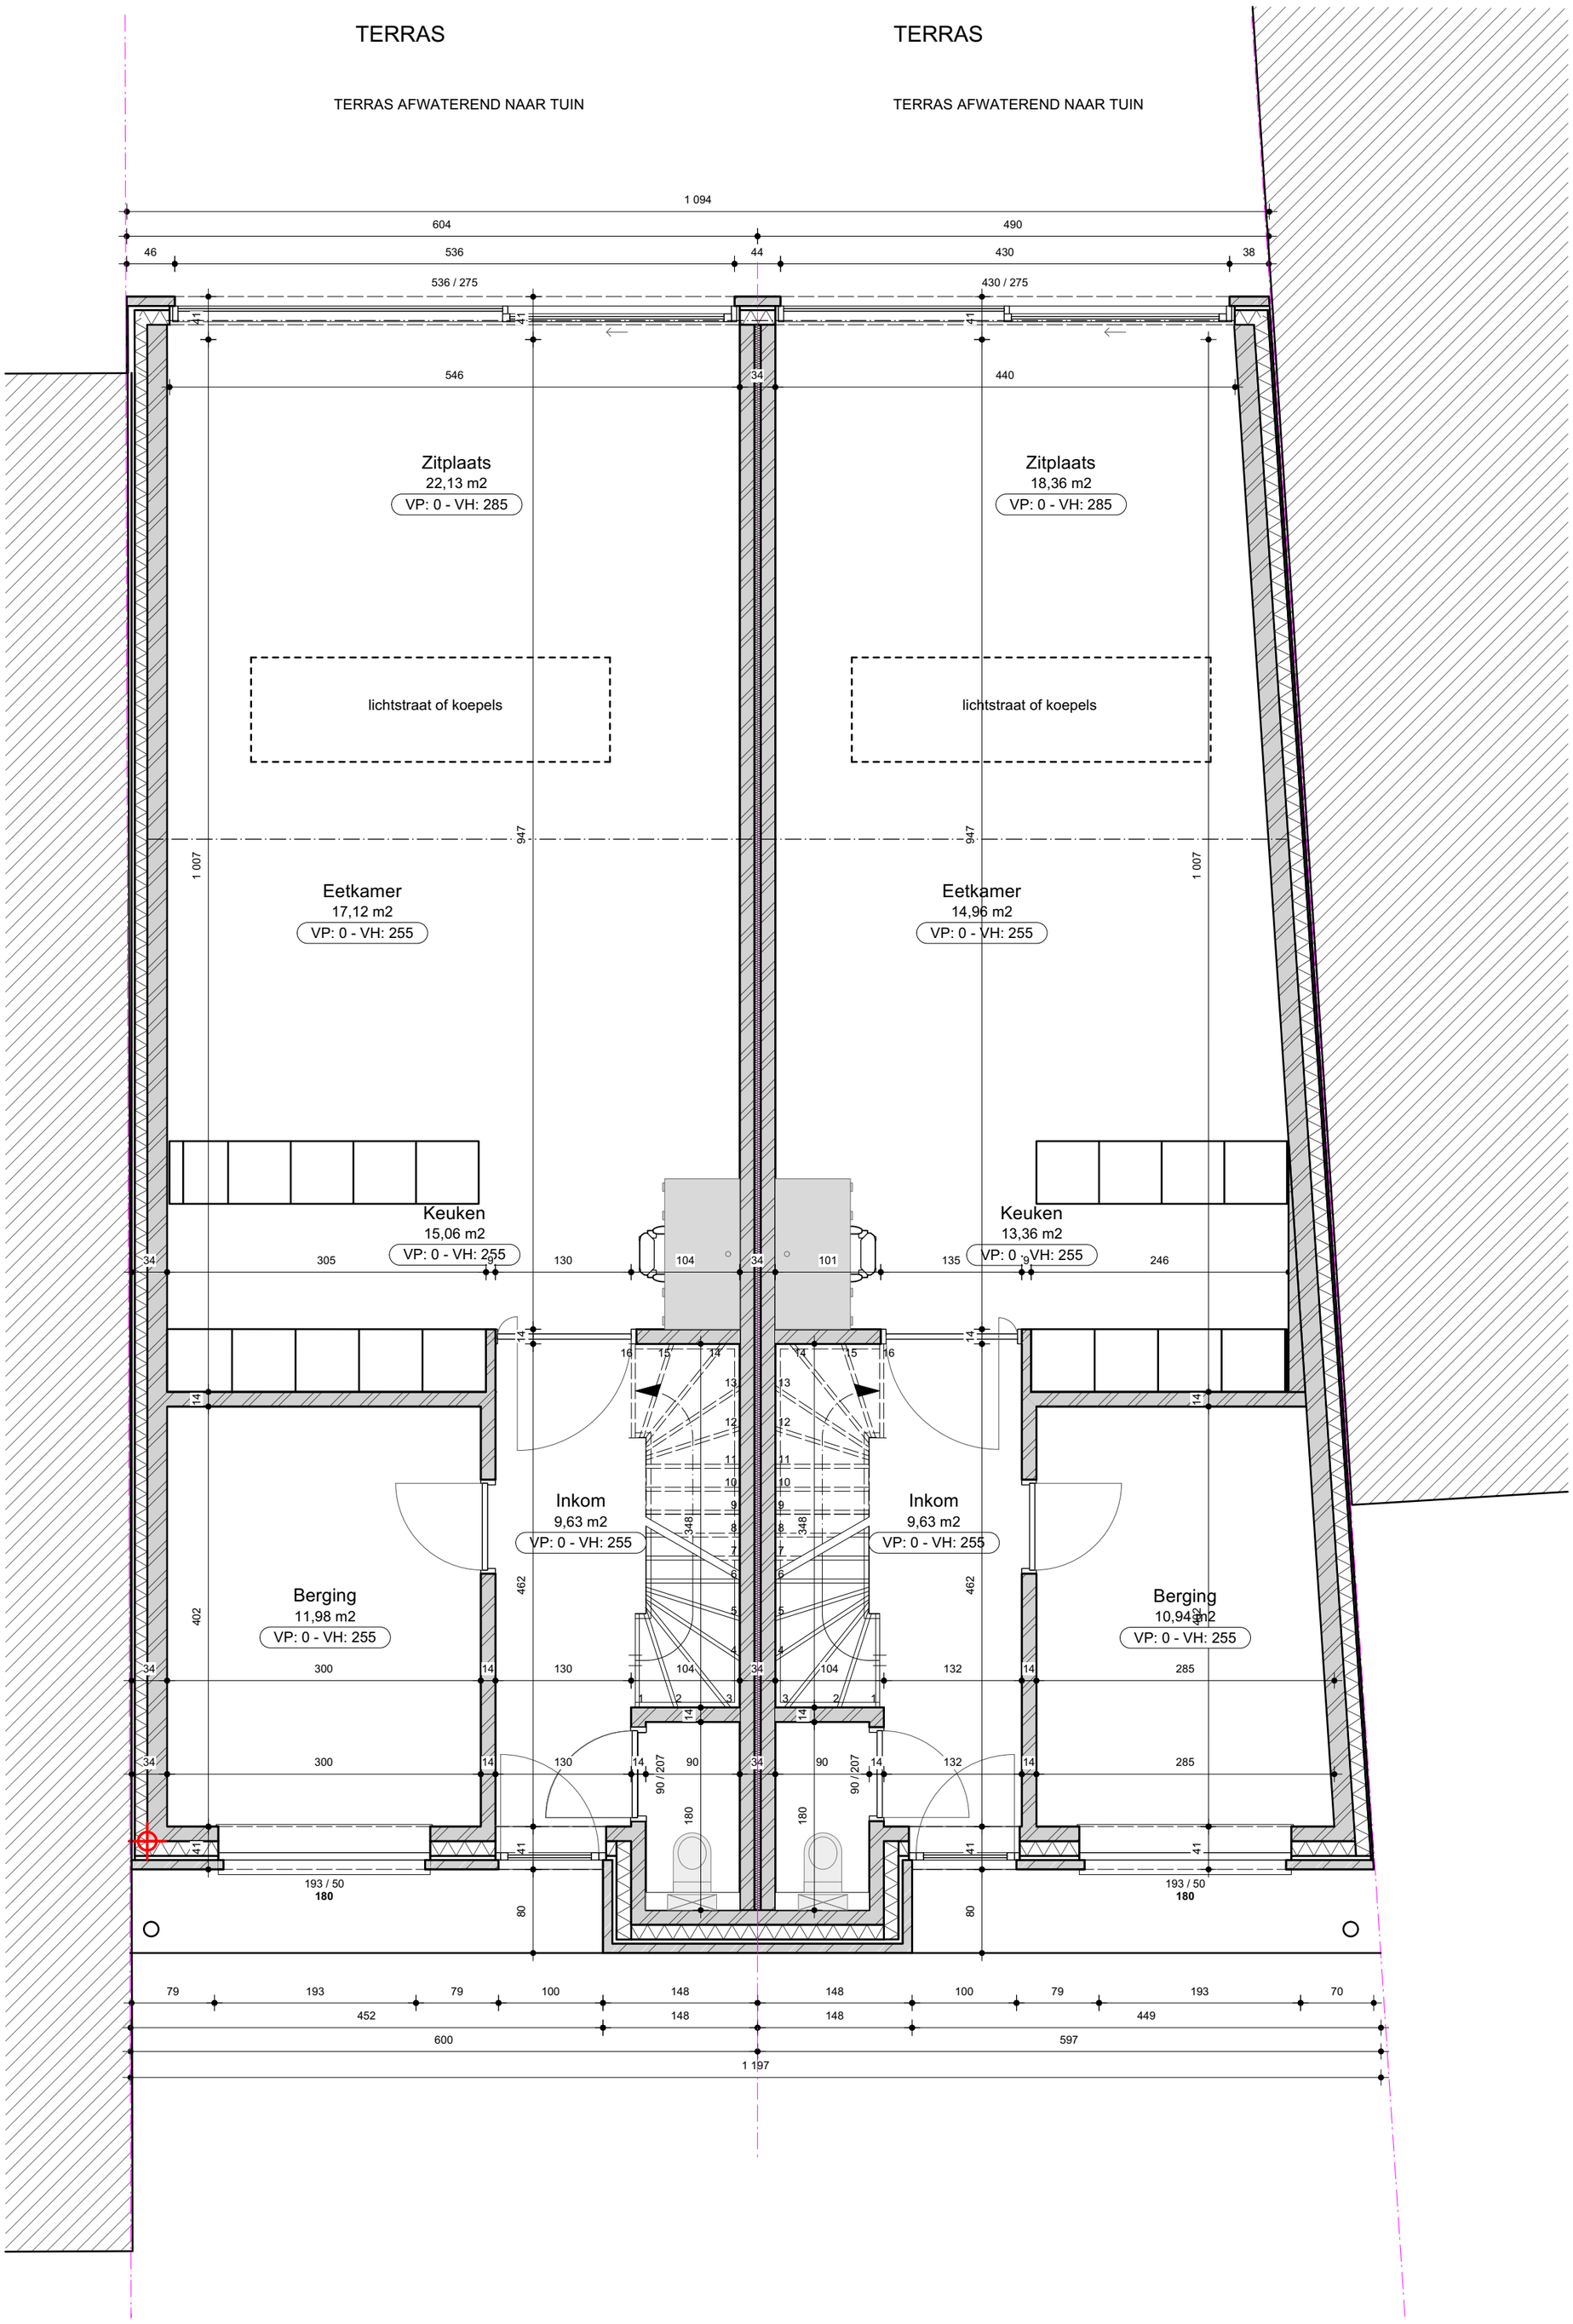

Gelijkvloers

nieuwe toestand

schaal 1:50

K_23_04	**SLOPEN VAN WONING** **BOUWEN VAN 2 GEKOPPELDE WONINGEN**	v
UV	Gelijkvloers	1:50
Opdrachtgever	BVBA Gebroeders D'Hondt - Ledebaan 88 - Aalst	4/6/2023
Bouwplaats	Vrijdagmarkt 6 - 9340 Lede - afd 1 sectie A nr 616 /R	

ARCHITECTS FOR FUTURE bvba - Maaltecenter blok G - Derbystraat 315 - 9051 Sint-Denijs-Westrem - info@architectsforfuture.be
arch. Eveline Pattyn - 0486 80 00 68 - De Haan | arch. Kurt Stammeleer - 0486 37 50 80 - Lede | arch. Niko Pauwels - 0479 42 82 90 - Zulte